

Département :
GIRONDE

Commune :
BORDEAUX

Section : NA
Feuille : 000 NA 01

Échelle d'origine : 1/500
Échelle d'édition : 1/500

Date d'édition : 04/08/2021
(fuseau horaire de Paris)

Coordonnées en projection : RGF93CC45
©2017 Ministère de l'Action et des
Comptes publics


DIRECTION GÉNÉRALE DES FINANCES PUBLIQUES

EXTRAIT DU PLAN CADASTRAL

Le plan visualisé sur cet extrait est géré
par le centre des impôts foncier suivant :
PTGC
Cité Administrative - Boite 53 Tour B -
14ème Etage 33090
33090 BORDEAUX
tél. 05.56.24.85.97 -fax 05 56 24 86 21

Cet extrait de plan vous est délivré par :

cadastre.gouv.fr

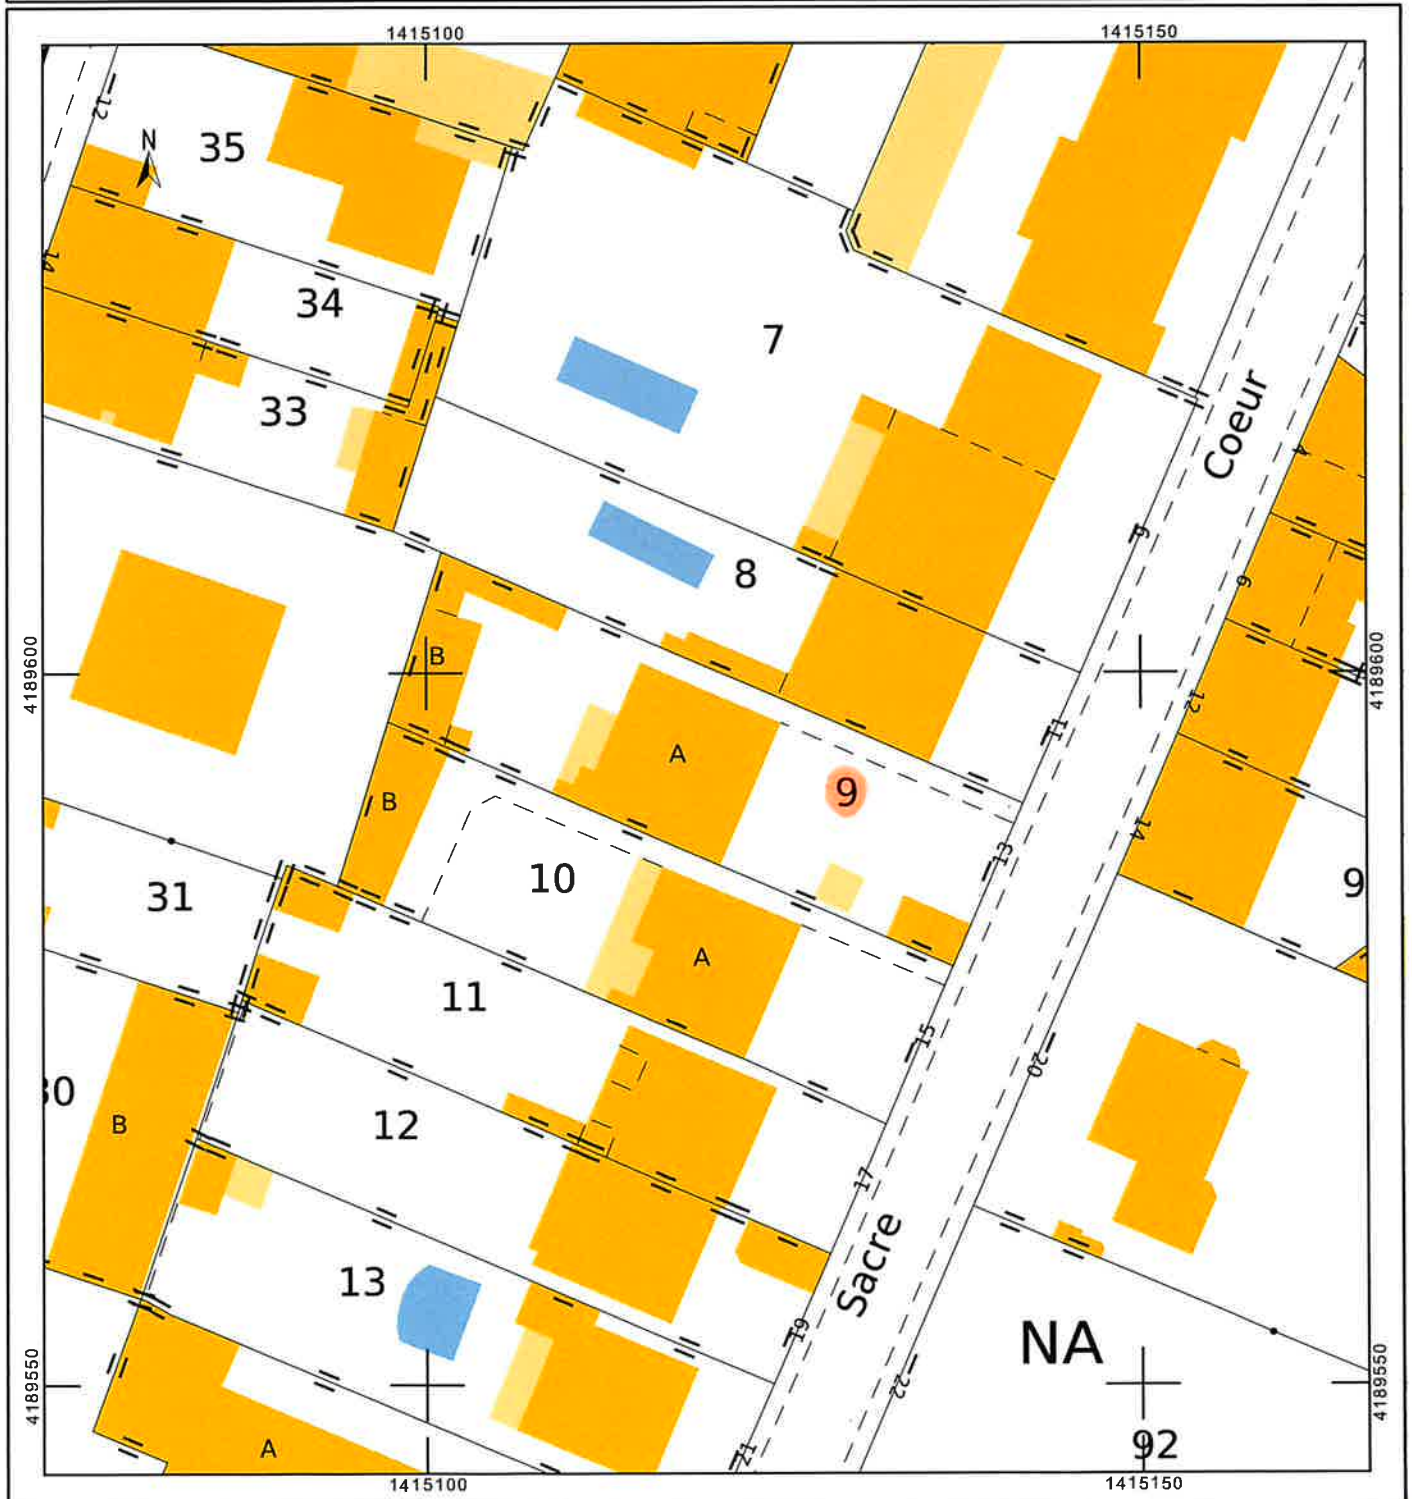

Direction générale des finances publiques
Cellule d'assistance du SPDC

Tél : 0809 400 190

(prix d'un appel local à partir d'un poste fixe)

du lundi au vendredi

de 8h00 à 18h00

Courriel : esi.orleans.ADspdc@dgfip.finances.gouv.fr



N° de dossier

Extrait cadastral modèle 1

conforme à la documentation cadastrale à la date du 22/11/2021
validité six mois à partir de cette date.

Extrait confectionné par l'office SCP YAIGRE ASSOCIES

SF2105819966

DESIGNATION DES PROPRIETES										
Département : 033				Commune : 063 BORDEAUX						
Section	N° plan	PDL	N° du lot	Quote-part Adresse	Contenance cadastrale	Renvoi	Désignation nouvelle			
							N° de DA	Section	n° plan	Contenance
NA	0009			13 RUE DU SACRE COEUR CAUD	0ha05a44ca					

OBSERVATIONS DU SERVICE DE LA PUBLICITE FONCIERE

--

Décrets modifiés du 4 janvier 1955 art. 7 et 40 et du 14 octobre 1955 art. 21 et 30
Page 1 sur 1


**MINISTÈRE DES FINANCES
ET DES COMPTES PUBLICS**