


Propriétaire :	DOSSIER : 10-846	Le : 20-10-2004
Adresse :	Type : Maison	
Ville :	DEMANDEUR : AGENCE JUGE	

1^o étage

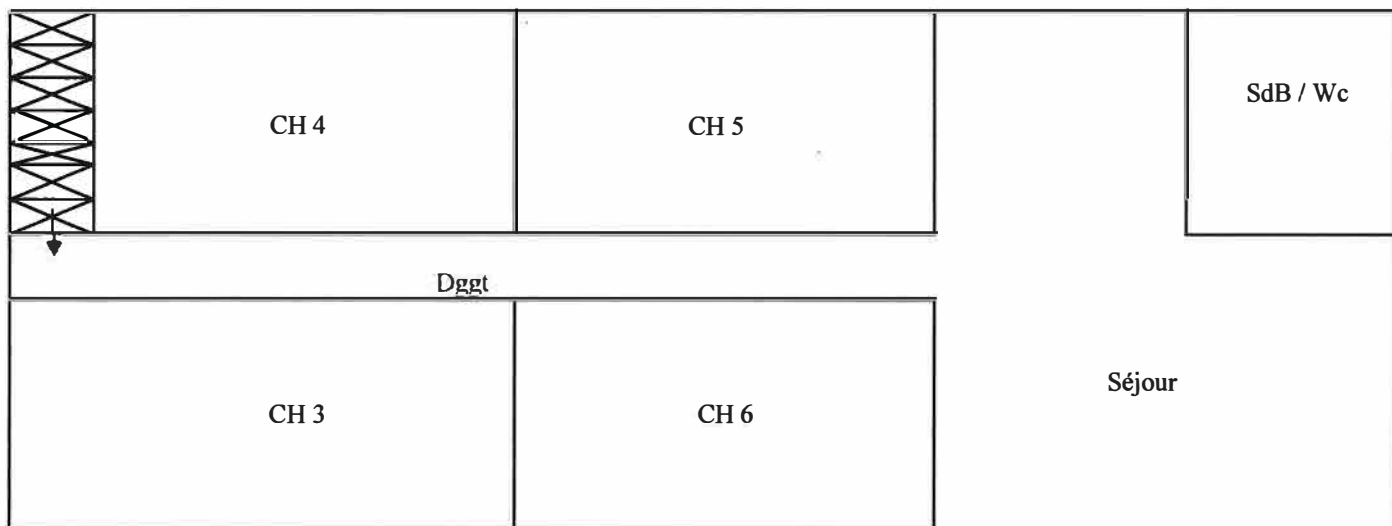

Dggt : 9,58 M2

CH 3 : 18,24 M2

CH 4 : 15,41 M2

CH 5 : 12,55 M2

CH 6 : 12,69 M2


Séjour : 36,65 M2

SdB/ Wc: 8,58 M2

113,7 M2

Propriétaire :	DOSSIER : 10-846	Le : 20-10-2004
Adresse :	Type : Maison	
Ville :	DEMANDEUR : AGENCE JUGE	

Sous sol

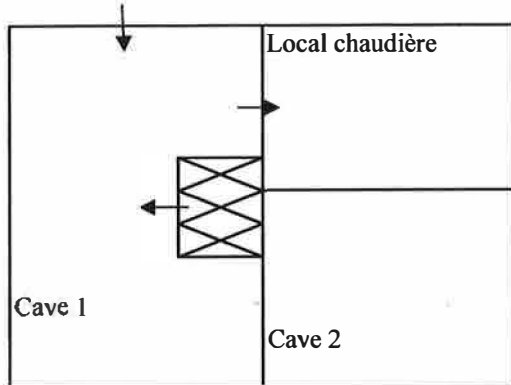


Cave 1: 20,04 M2

Chaudière : 14,59 M2

Cave 2: 16,86 M2

51,49 M2

Rdc

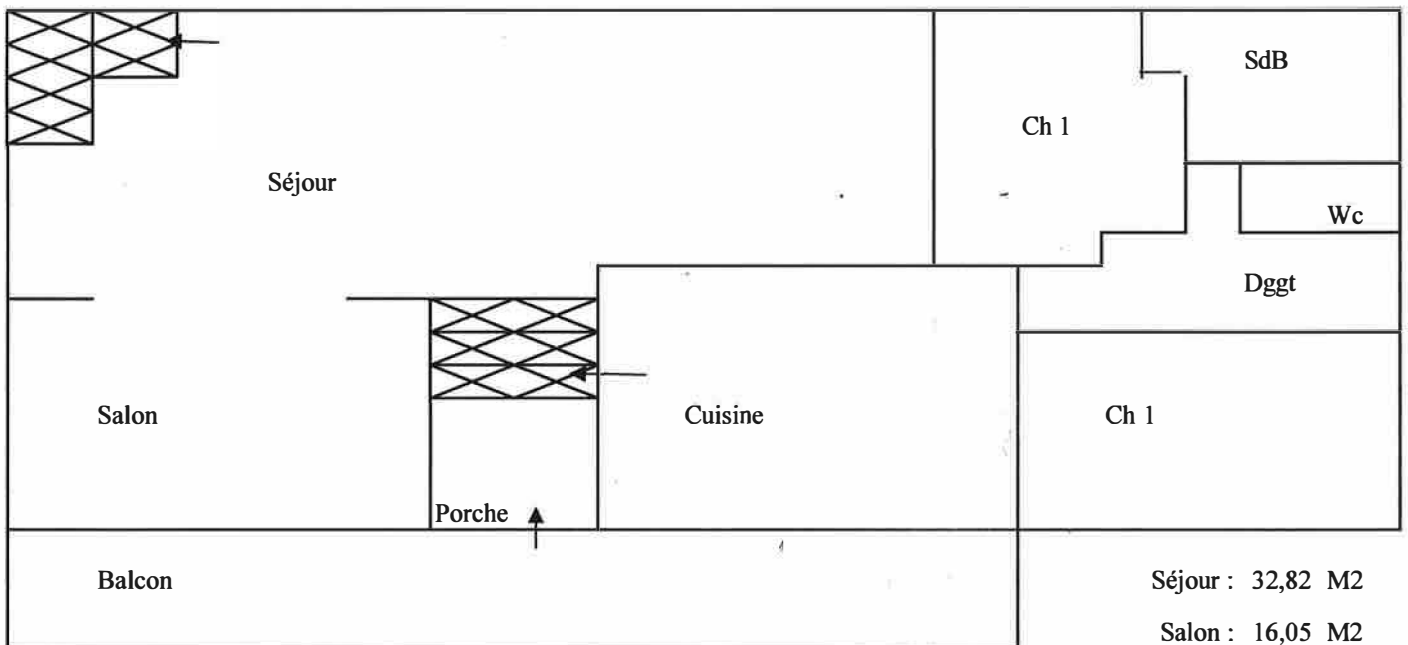

Séjour : 32,82 M2

Salon : 16,05 M2

Cuisine : 12,29 M2

Ch 1: 14,26 M2

Ch 2 : 10,17 M2

SdB : 4,71 M2

Wc : 1,01 M2

Dggt : 11,31 M2

97,91 M2

Porche: 3,26 M2

Balcon : 14,09 M2

17,35 M2